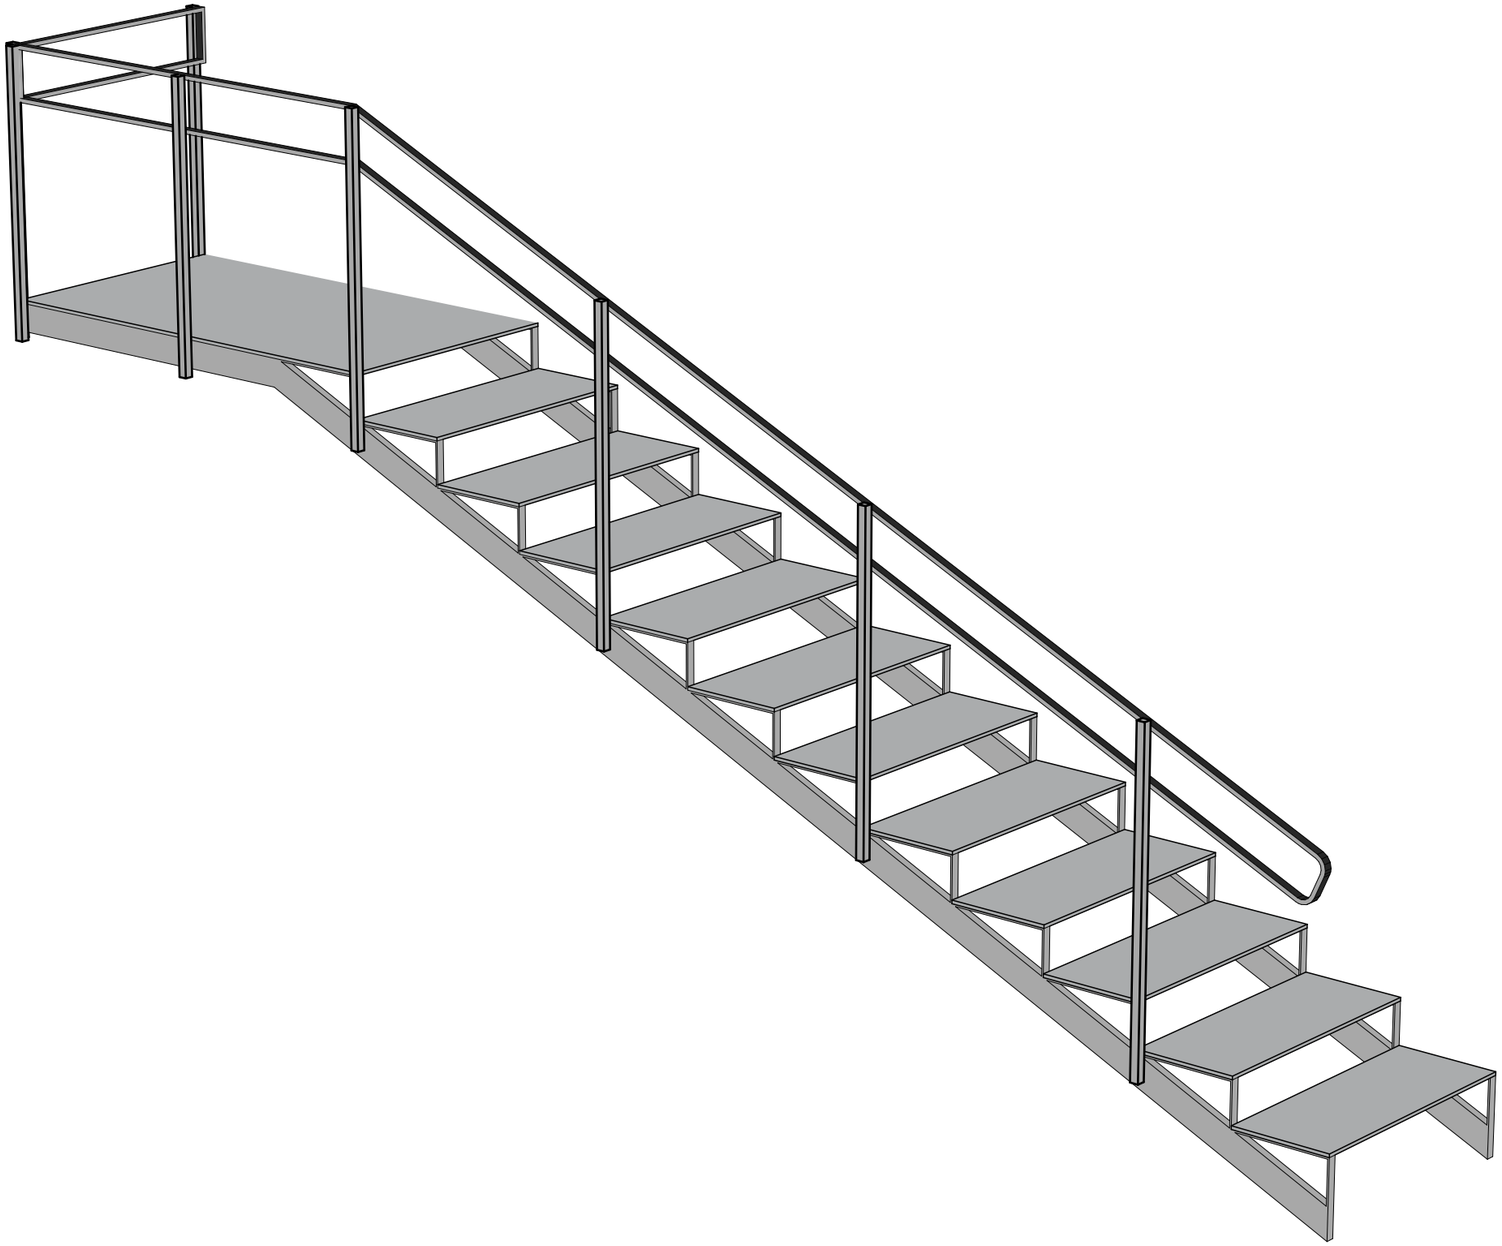

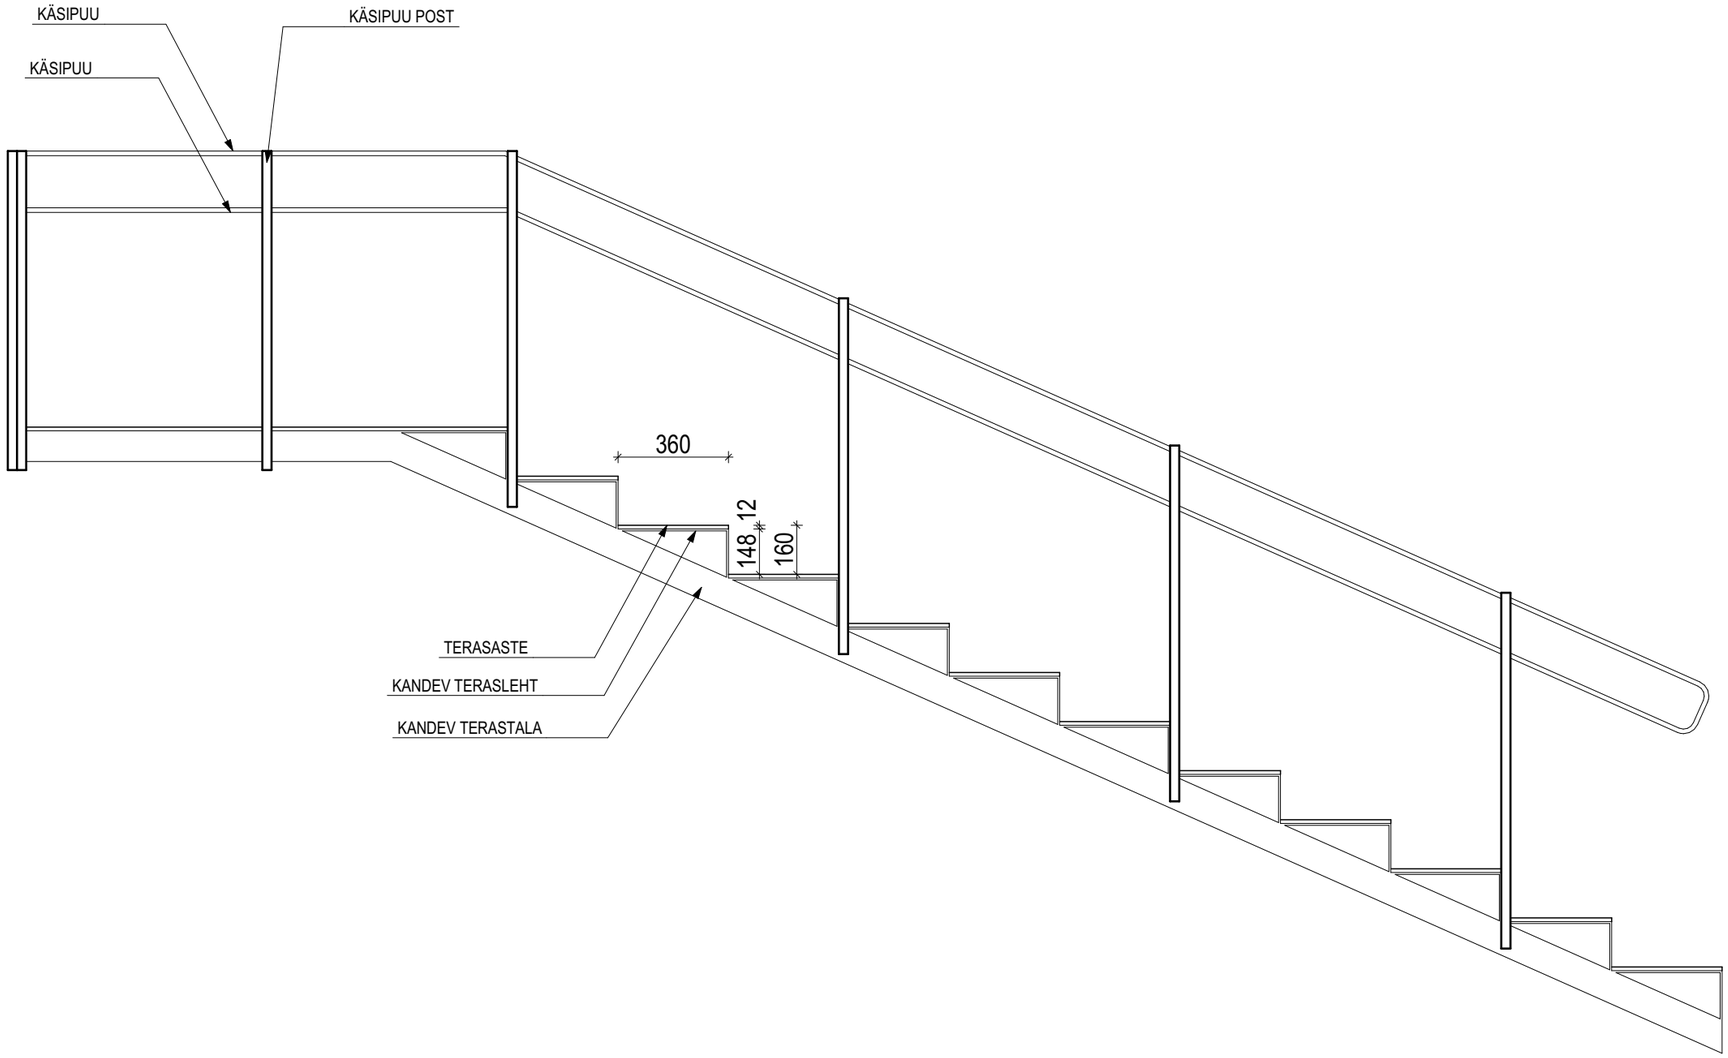
KÄSIPUU
KÄSIPUU POST
KÄSIPUU
360
12
148
160
TERASASTE
KANDEV TERASLEHT
KANDEV TERASTALA

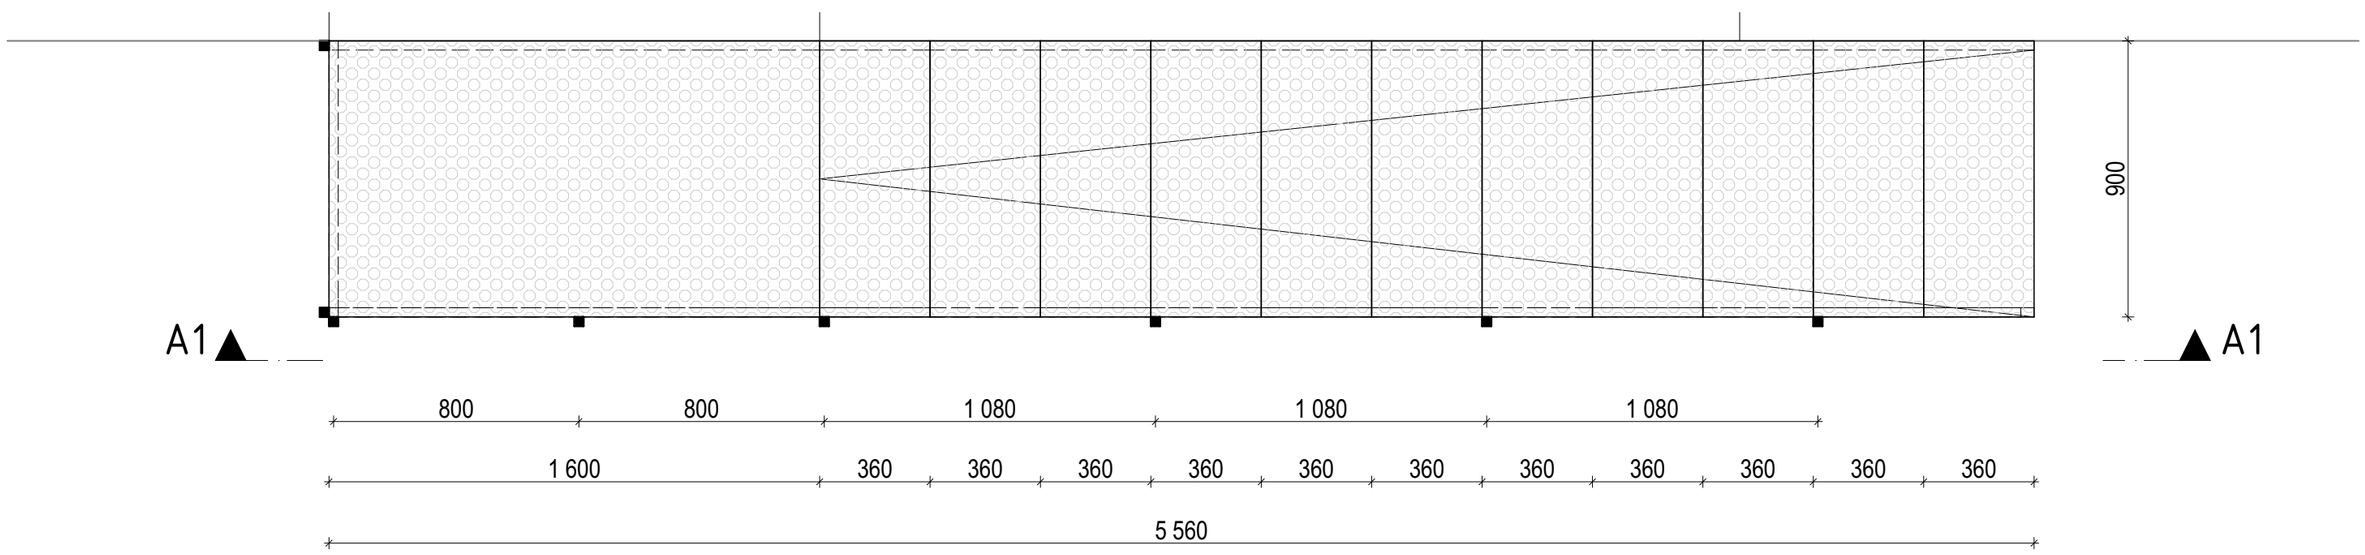
A1
A1
900
800
800
1 080
1 080
1 080
1 600
360
360
360
360
360
360
360
360
360
360
360
5 560