
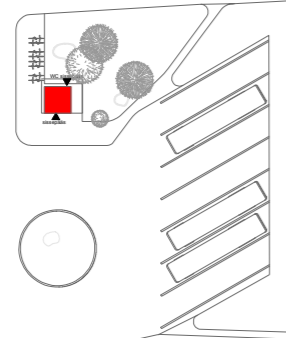
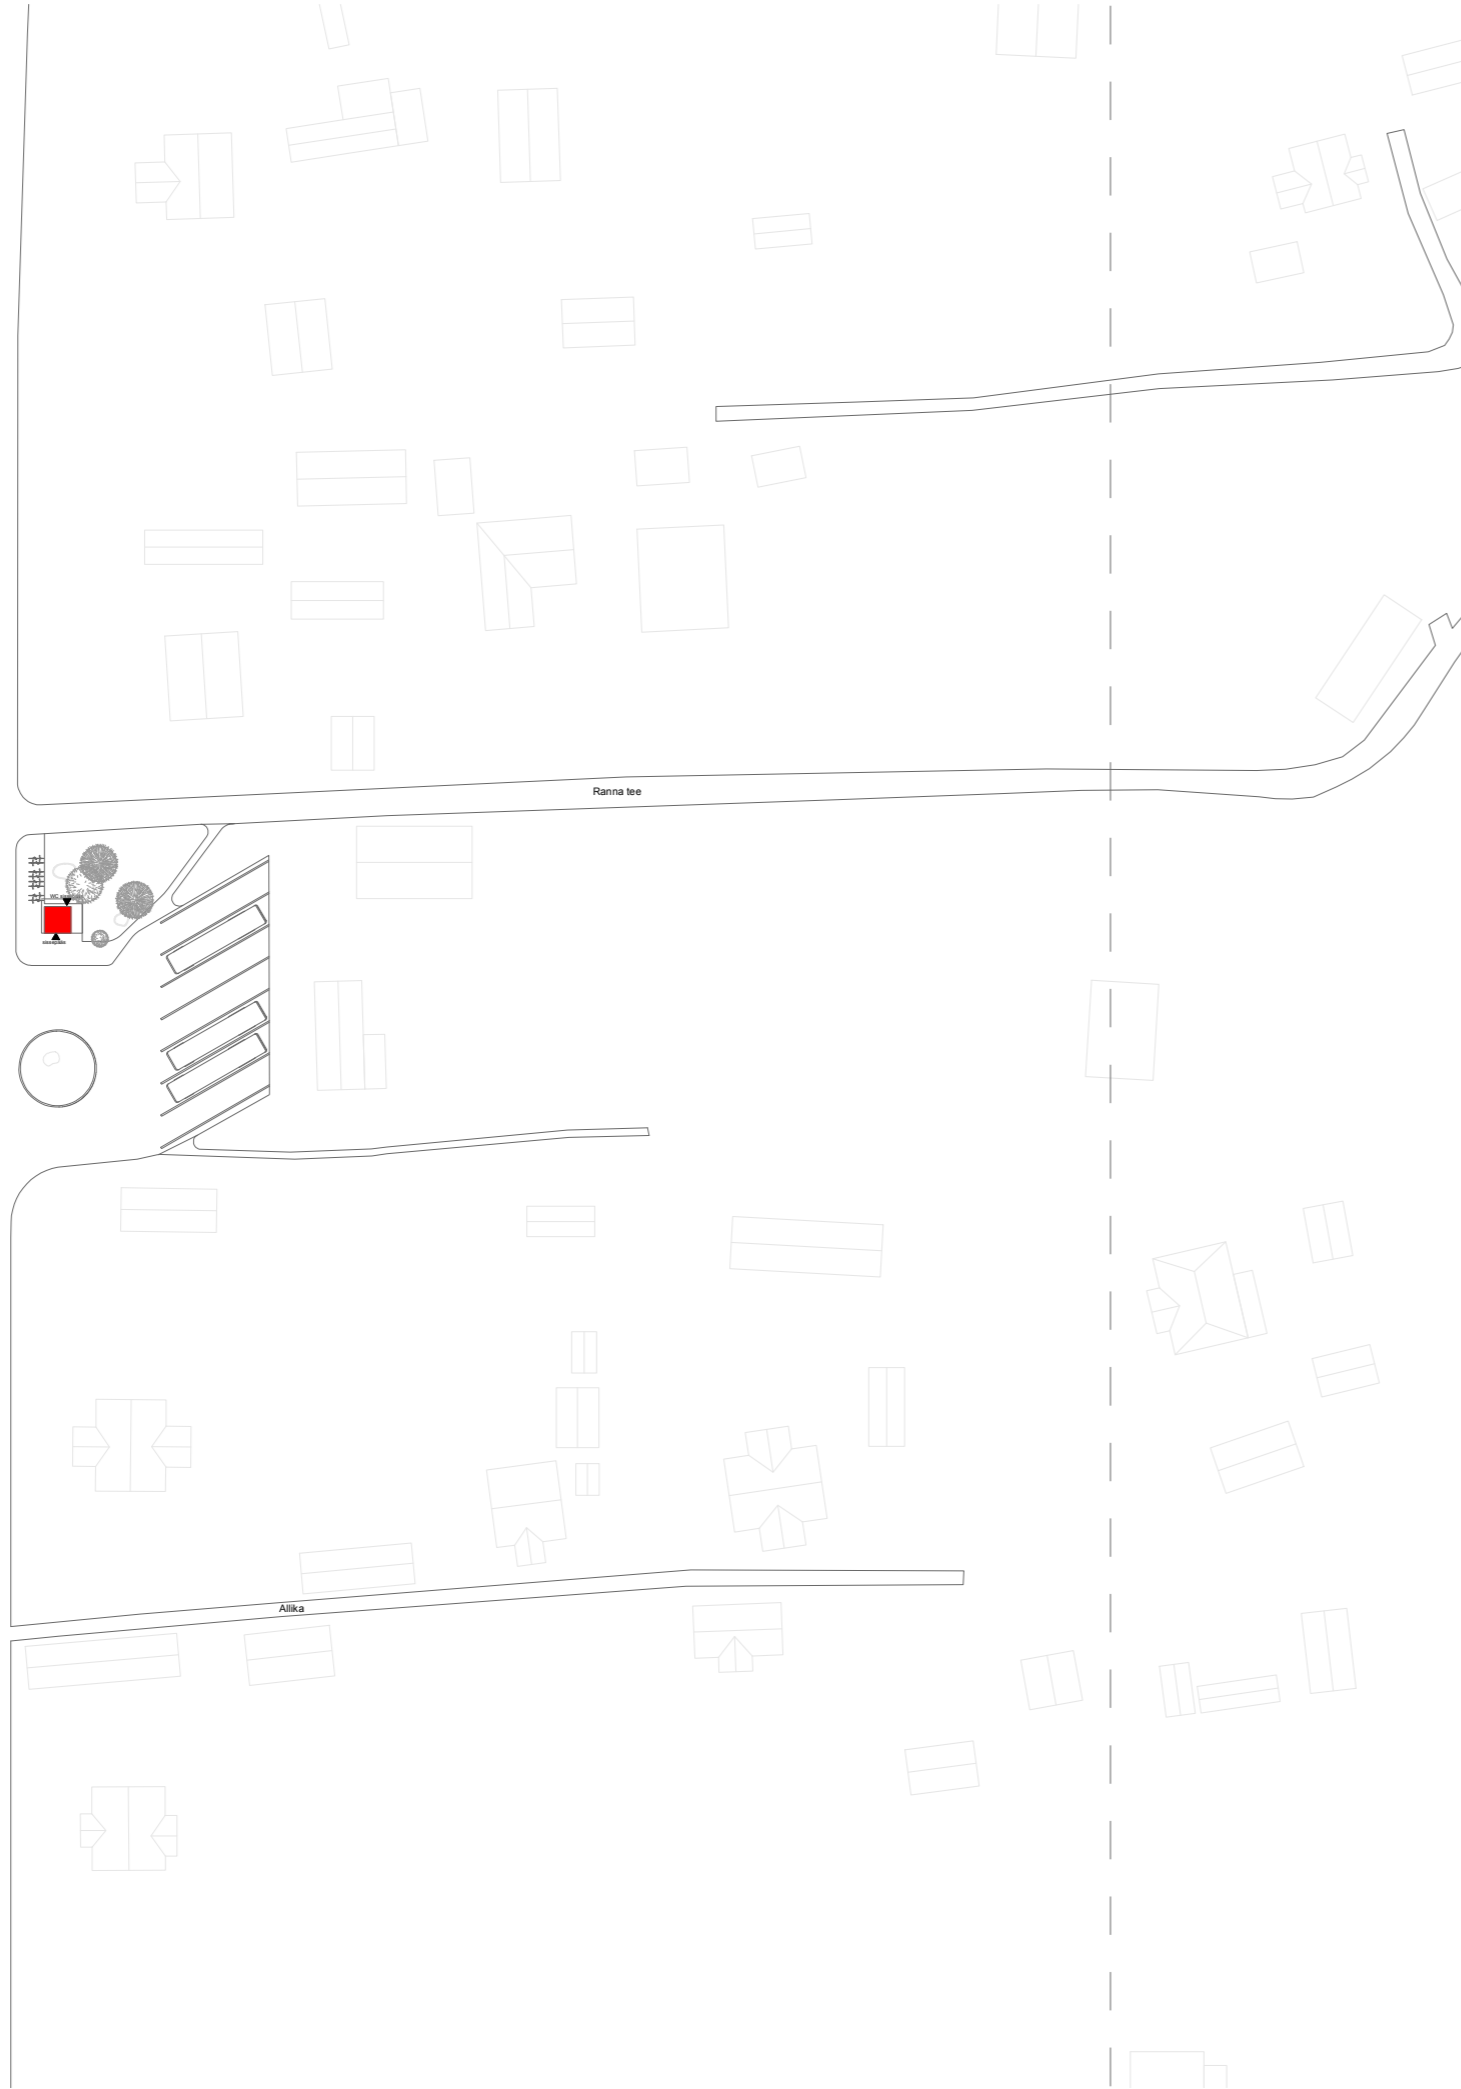



N
M 1:1000

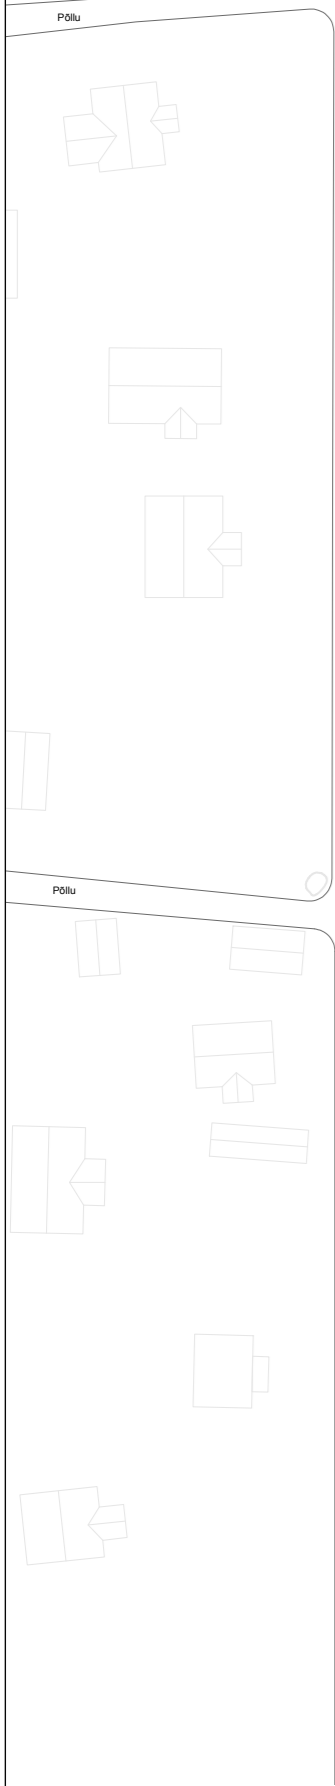

Büroo: Arhitektuuripraxis PART	Projekt: Käsmu Külamajakas	Tellija: Käsmu külaselts MTÜ	
 Practice for Architecture Research and Theory	Arhitekt: Siim Tuksam Sille Pihlak	Staadium: Põhiprojekt	Kuupäev: 14.06.2018
	Projekteeris: Ivo Arro	Möötkava: 1:1000	Leht: AS - 0
		Joonis:	Situatsiooniskeem