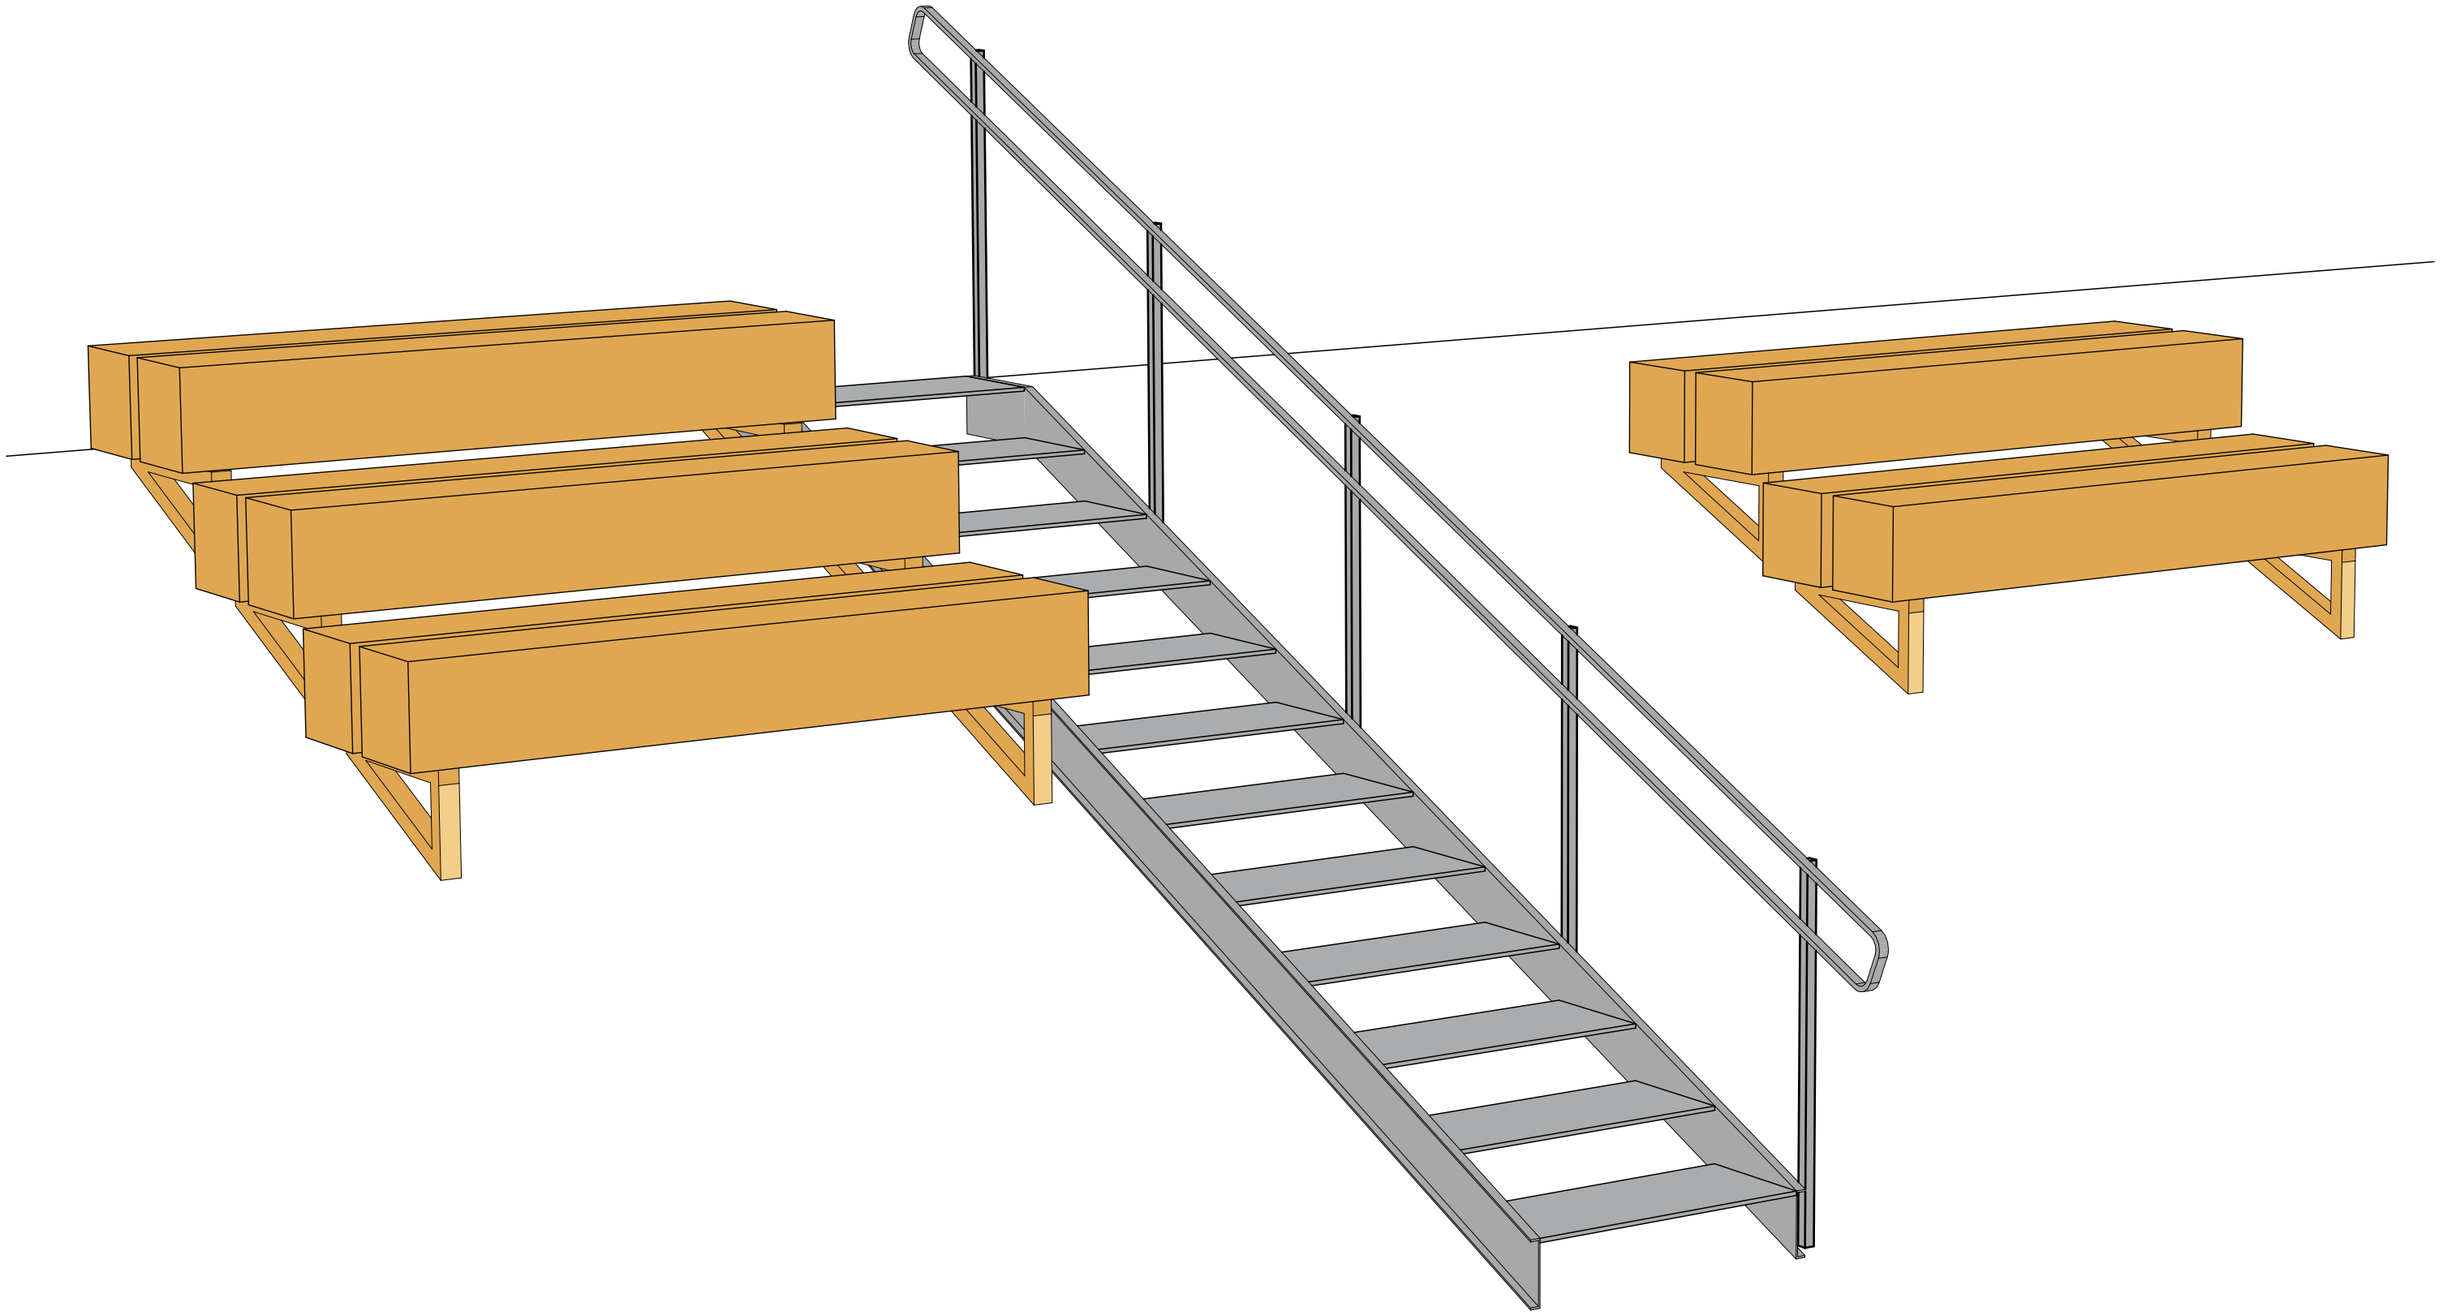

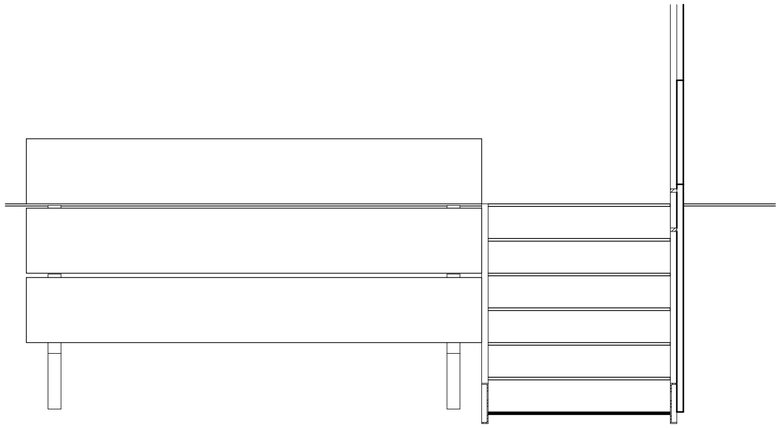

Lõige C2-C2 1:20

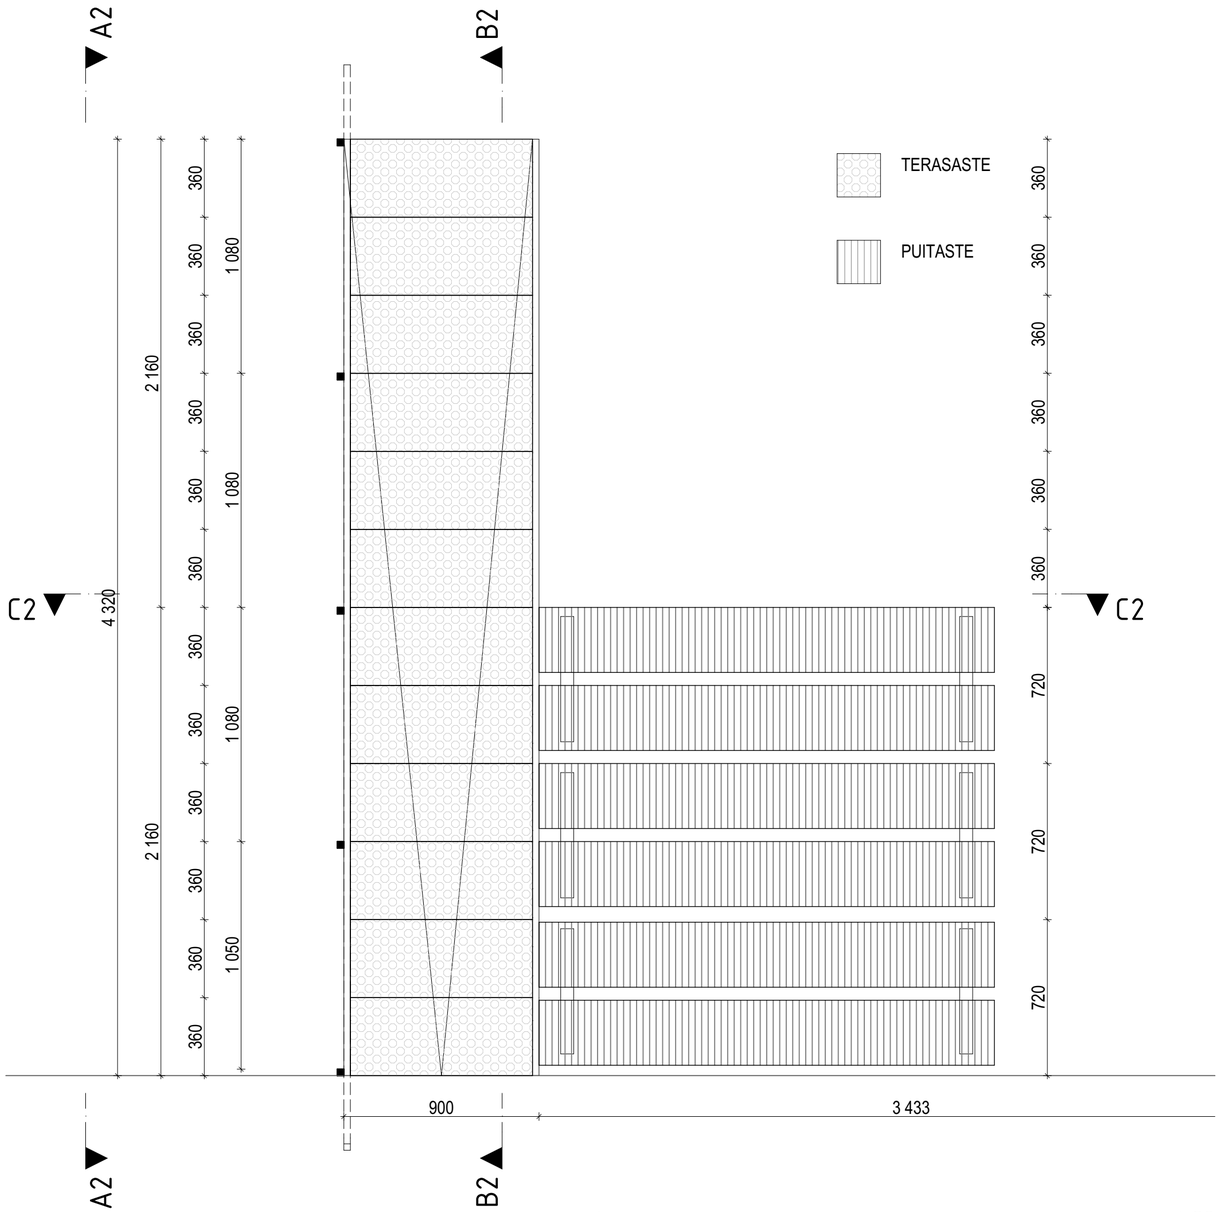

plaan 1:20

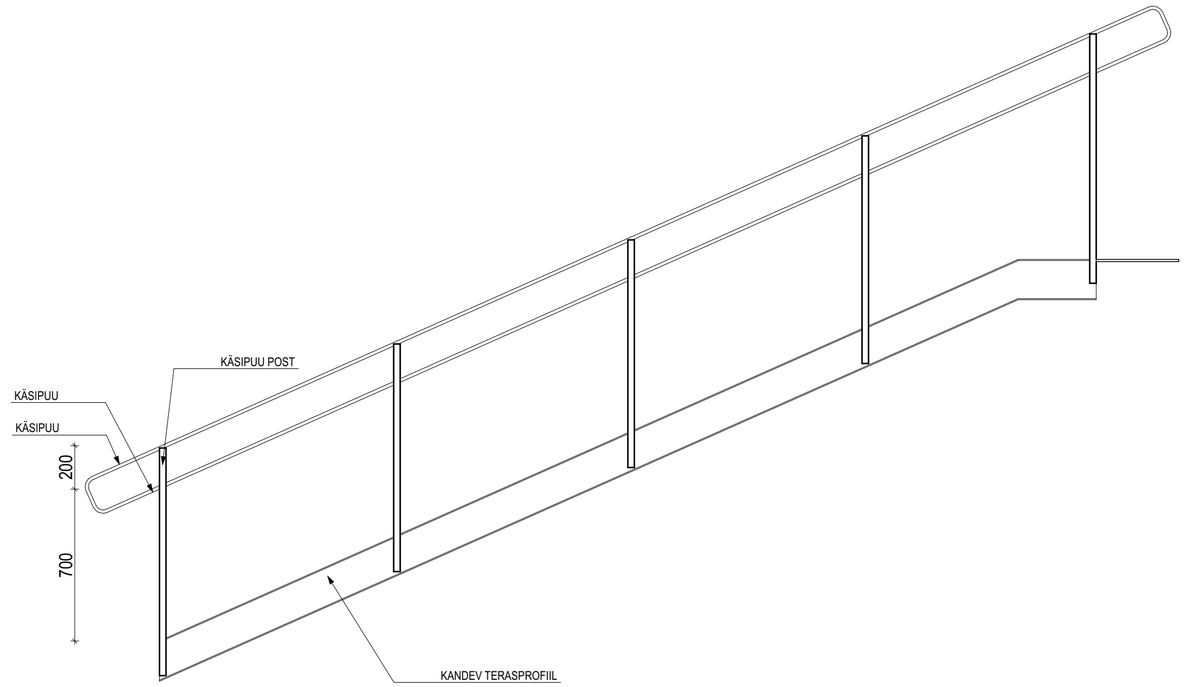

Lõige A2-A2 1:20

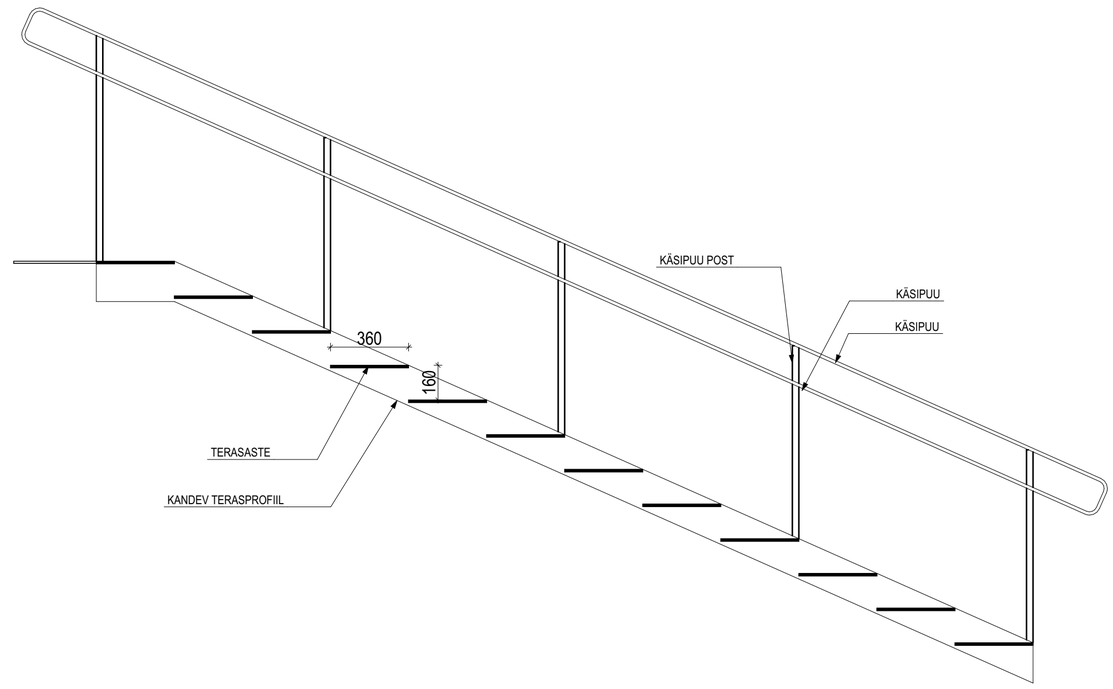

Lõige B2-B2 1:20